主要经济技术指标

序号	名称		单位	数 值	备注
1	总用地面积		㎡	9248.24	
	其中	净用地面积	㎡	9248.24	
2	总建筑基底面积		㎡	2752.20	
3	总建筑面积		㎡	17735.22	
4	计容建筑面积			13872.36	
	其 中	酒店	㎡	13150.6	
		酒店配套用房	㎡	721.76	
4	不计容建筑面积		㎡	3862.86	
5	最高建筑高度		m	23.85	
6	最大建筑层数	地上	层	6	
		地下	层	-1	
7	绿地面积		㎡	3236.95	
8	绿地率		%	35	
9	容积率		/	1.50	
10	建筑密度		%	29.76	
11	停车位		个	97	1、按照黔府办发〔2017〕45号文件规定配建电动汽车充电基础设施。机动车充电车位按100%预留。 2、按照《无障碍设计规范（GB50763-2012）》。预留2%无障碍停车位。
	其 中	地下停车位	个	88	
		地面停车位	个	9	其中大车停车位4个，小车停车位5个。

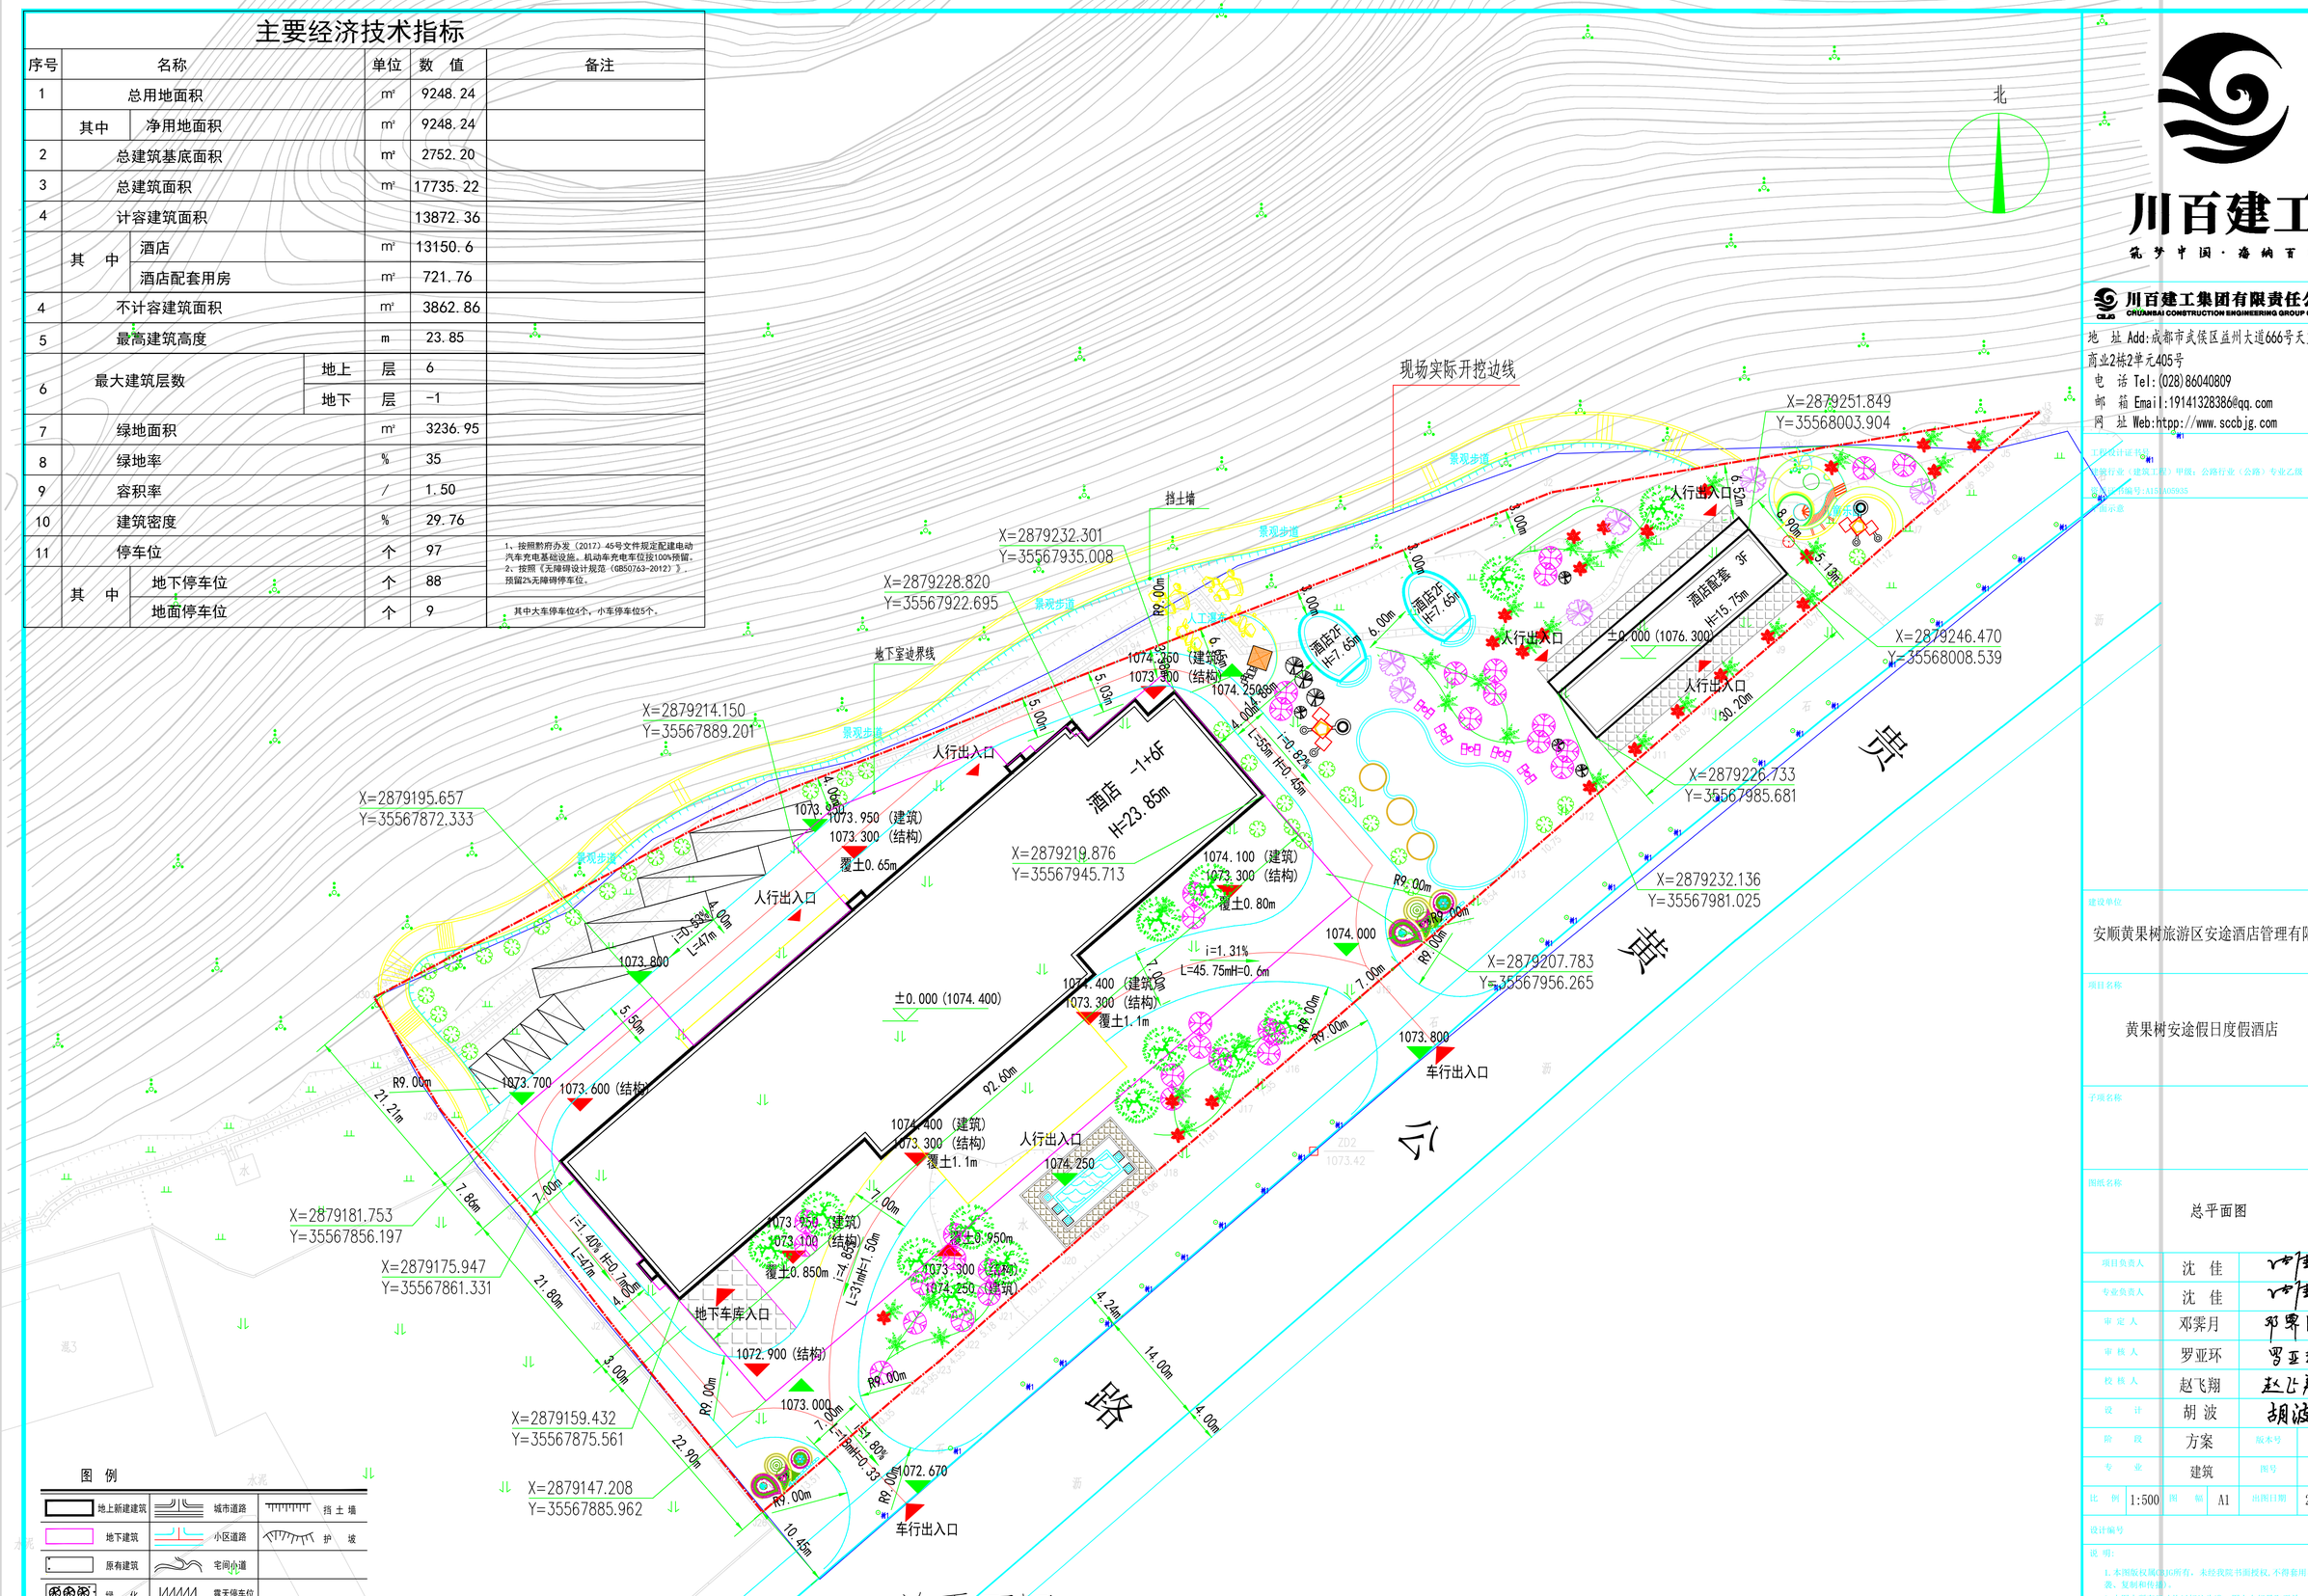

图 例

地上新建建筑	城市道路	挡 土 墙
地下建筑	小区道路	护 坡
原有建筑	宅间小道	
绿 化	露天停车位	
水 面	台 阶	
铺砌广场		

总平面图 1:500

界址点坐标表

点号	X	Y	边长

川百建工
筑梦中国·海纳百川
川百建工集团有限责任公司
CHUANBAI CONSTRUCTION ENGINEERING GROUP CO.,LTD.
地 址 Add:成都市武侯区益州大道666号天玺荟商业2栋2单元405号
电 话 Tel:(028)86040809
邮 箱 Email:19141328386@qq.com
网 址 Web:http://www.sccbjg.com

工程设计证书号：
建筑行业（建筑工程）甲级；公路行业（公路）专业乙级
证书编号:A151605935
附示意

建设单位
安顺黄果树旅游区安途酒店管理有限公司

项目名称
黄果树安途假日度假酒店

子项名称

图纸名称
总平面图

项目负责人	沈 佳		
专业负责人	沈 佳		
审 定 人	邓霁月		
审 核 人	罗亚环		
校 核 人	赵飞翔		
设 计	胡 波		
阶 段	方案	版本号	01
专 业	建筑	图号	
比 例 1:500	图 幅 A1	出图日期	2026.09

设计编号

说 明：
1. 本图版权属(c)JG所有，未经我院书面授权，不得套用、抄袭、复制和传播)。
2. 本图中所有尺寸均以标注为准，图上自行量取无效。
3. 本图需加盖我院工程设计出图专用章，注册方章与我院公章方有效。
4. 本图需经国家有关主管部门和审查机构批准后方可施工。
5. 图中其它未尽事项参照国家、地方等相关行业规范执行。