主要经济技术指标

序号	名称		单位	建筑面积	数量	备注
1	总用地面积		㎡		9248.24	
	其中	净用地面积	㎡		9248.24	
2	总建筑基底面积		㎡		2675.08	
3	总建筑面积		㎡	17735.22		
4	计容建筑面积			13872.36		
	其中	酒店	㎡	12955.52		
		酒店配套用房	㎡	916.84		
4	不计容建筑面积		㎡	3862.86		
5	最高建筑高度		m		23.85	
6	最大建筑层数	地上	层		6	
		地下	层		-1	
7	绿地面积		㎡		3236.95	
8	绿地率		%		35	
9	容积率		/		1.50	
10	建筑密度		%		28.93	
11	停车位		个		97	1、按照黔府办发〔2017〕45号文件规定配建电动汽车充电基础设施，机动车充电车位按100%预留。2、按照《无障碍设计规范（GB50763-2012）》，预留2%无障碍停车位。
	其中	地下停车位	个		87	
		地面停车位	个		10	其中大车停车位4个，小车停车位6个。

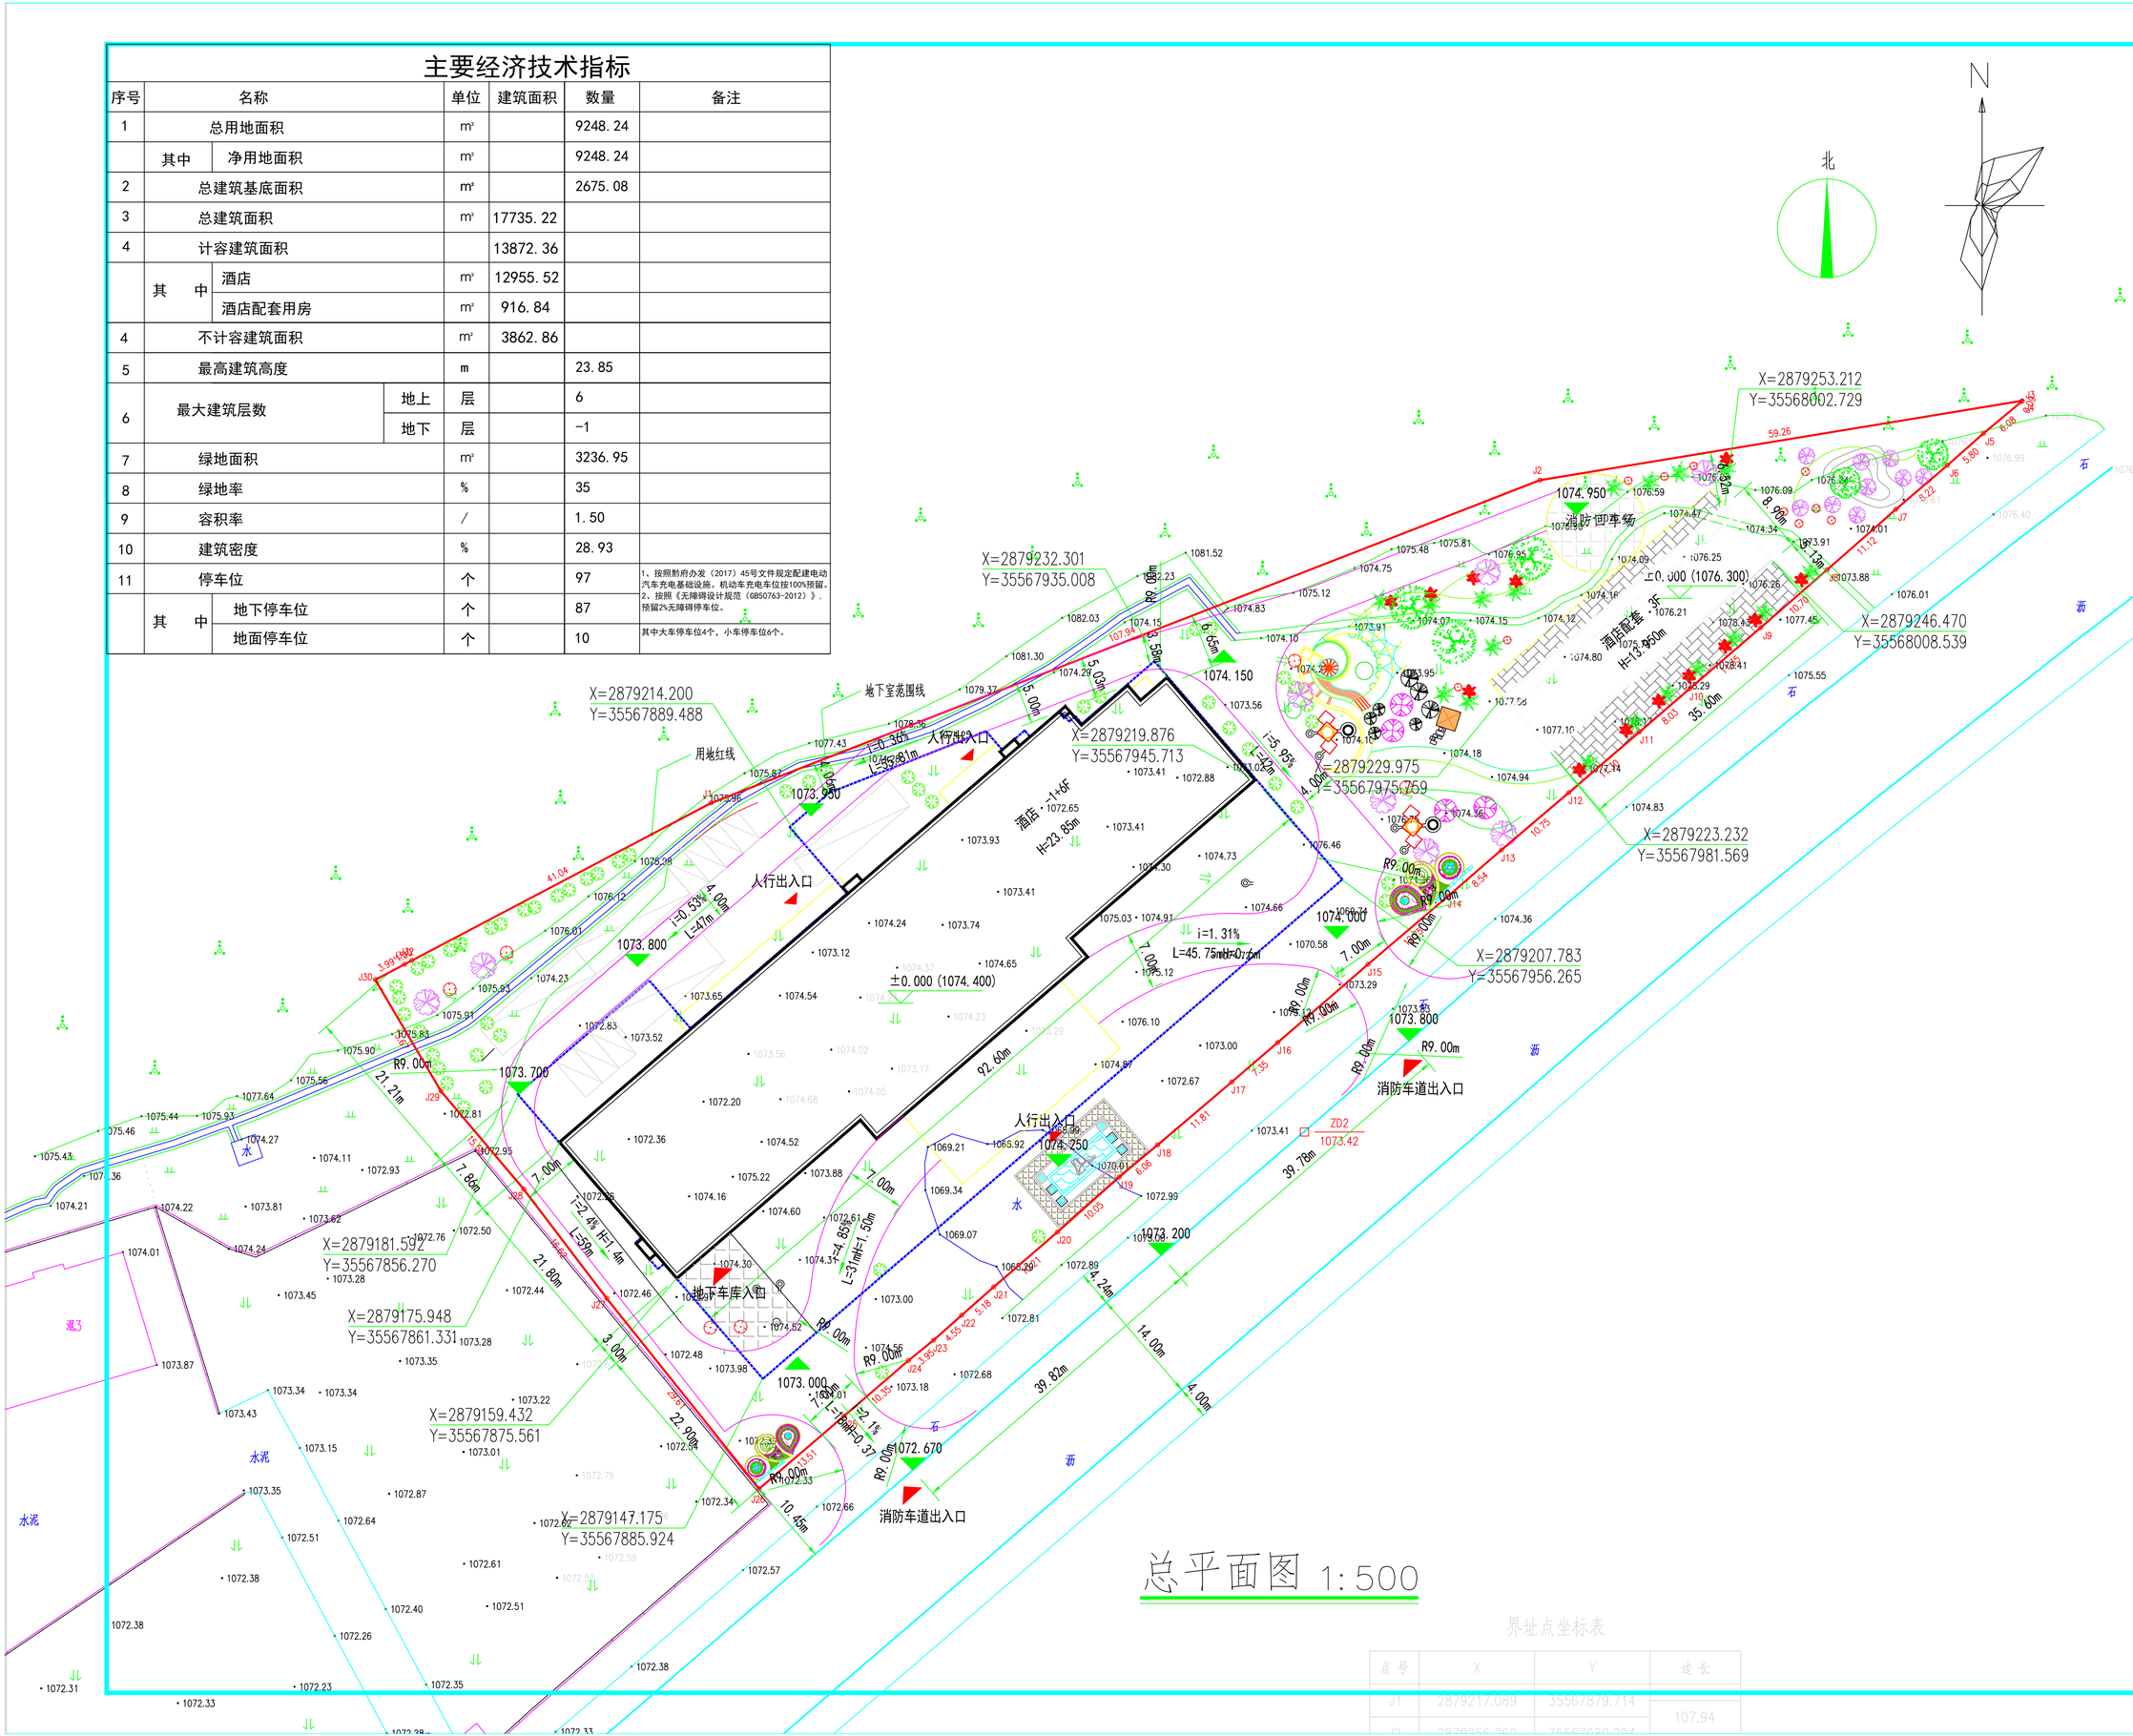

总平面图 1:500

界址点坐标表

点号	X	Y	边长
J1	2879217.089	35567879.714	107.94
J2	2879256.260	35567980.204	

川百建工集团有限责任公司
CHUANBAI CONSTRUCTION ENGINEERING GROUP CO.,LTD.
地　址 Add:成都市武侯区益州大道666号天玺荟商业2栋2单元405号
电　话 Tel:(028)86040809
邮　箱 Email:19141328386@qq.com
网　址 Web:htpp://www.sccbjg.com

工程设计证书号
建筑行业（建筑工程）甲级；公路行业（公路）专业乙级
资质证书编号:A151A05935
平面示意

建设单位
安顺黄果树旅游区安途酒店管理有限公司

项目名称
黄果树安途假日度假酒店

子项名称

图纸名称

项目负责人	沈　佳		
专业负责人	沈　佳		
审 定 人	邓霁月		
审 核 人	罗亚环		
校 核 人	赵飞翔		
设　计	胡　波		
阶　段	方案	版本号	01
专　业	建筑	图号	
比　例 1:500	图　幅 A1	出图日期	2026.08

设计编号

说 明：
1. 本图版权属CBJG所有，未经我院书面授权，不得翻用、抄袭、复制和传播。
2. 本图中所有尺寸均以标注为准，图上自行量取无效。
3. 本图需加盖我院工程设计出图专用章、注册方章与我院公章方有效。
4. 本图需经国家有关主管部门和审查机构批准后方可施工。
5. 图中其它未明事项参照国家、地方等相关行业规范执行。